


**Allegato 2 al Regolamento:**  
**PLANIMETRIA DELL' AREA DEL MERCATO DI SERVIZIO**  
(con individuazione, numerazione e dimensionamento dei singoli posteggi)

PLANIMETRIA DELL'AREA DI MERCATO 1:250

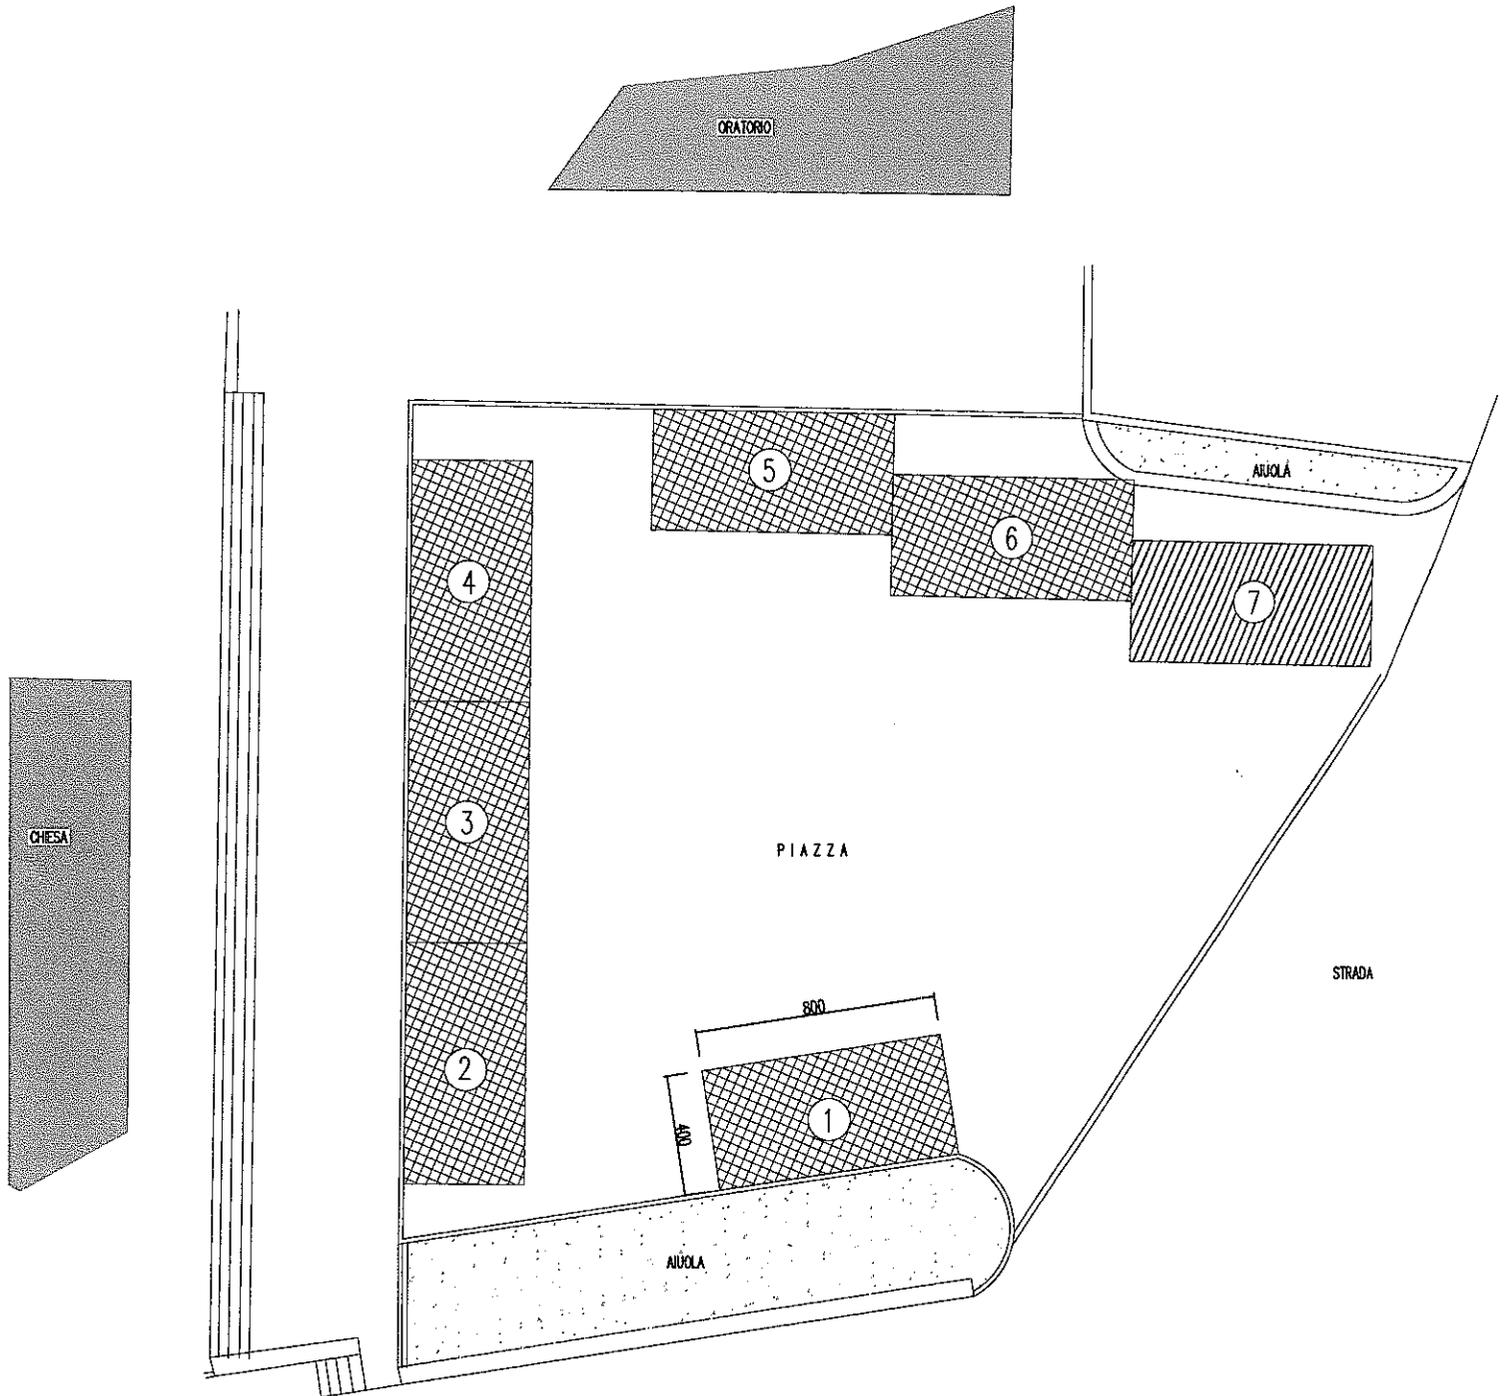

**LEGENDA**



POSTEGGIO PRODOTTO NON ALIMENTARI MQ. 40



POSTEGGIO PRODOTTO CIBI COTTI MQ. 40